


C. S. S. C. TILOR  
 S.R.L. PANIA  
 3472  
 Bianca Lucia  
 POPESCU  
 Arhitectură Interioară


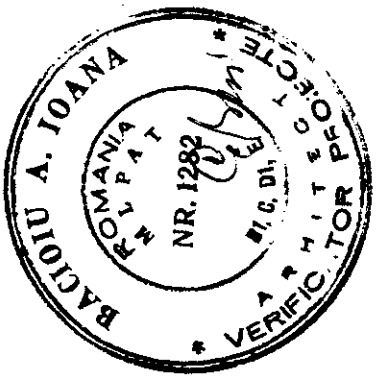


POMPIERI  
 VIZAT  
 pe  
 NESCHIMBARE  
 46

MUNICIPIUL BUCUREȘTI 6  
 PRIMĂRIA SECTORULUI 1  
 VIZAT SPRE NESCHIMBARE  
 construire  
 Anexă la autorizația de  
 destinație  
 Nr. 377/2009 din 19.04.2006  
 Arhitect șef,  
 .....

**THE LOUIS BERGER GROUP, INC**

|  |  |                             |  |   |                       |                                    |
|--|--|-----------------------------|--|---|-----------------------|------------------------------------|
| PROJECT DESIGN COORDINATOR:<br>COORDONATOR PROIECT: Autorizația de destinație și Reabilitarea                      |  | M3                          |  | DESIGNED BY/PROIECTAT   | VERIFIED BY/VERIFICAT | PROJ. DIR./SEF PROIECT             |
| BUCHAREST SCHOOL INFRASTRUCTURE REHABILITATION / REABILITAREA INFRASTRUCTURII EDUCATIONALE IN MUNICIPIUL BUCUREȘTI |  | M2                          |  | Date/Data   |                       |                                    |
| DESIGNER/PROIECTANT:<br>MUNICIPIUL BUCUREȘTI   |  | M1                          |  |   |                       |                                    |
| BENEFICIARY/BENEFICIAR:<br>MUNICIPALITY OF BUCHAREST<br>PRIMĂRIA MUNICIPIULUI BUCUREȘTI                            |  | SCHOOL NAME/<br>NUME ȘCOALA |  | General School no. 7 / Școala generală nr. 7                            |                       |                                    |
| NAME/NUME<br>ARH. IONUT GRECU  |  | SIGNAT./SEMENATURĂ          |  | TYPE OF WORKS/<br>LUCRARE   |                       |                                    |
| DESIGNED BY<br>PROIECTAT   |  | ARH. IONUT GRECU            |  | ARCHITECTURAL WORKS / LUCRARE DE ARHITECTURA<br>BUILDING A / CLADIRE A  |                       |                                    |
| VERIFIED BY<br>VERIFICAT   |  | ARH. BIANCA POPESCU         |  | SECTION BB (EXISTING CONDITIONS)<br>SECȚIUNE BB (CONSTRUCTIE EXISTENTA) |                       |                                    |
| PROJ. DIR.<br>SEF PROIECT  |  | ARH. BIANCA POPESCU         |  | TITLE/<br>PLANSĂ  |                       |                                    |
| DATE/DATE  |  | 05/2005                     |  | EXEMPLAR NR.  |                       | PROJ. No./Nr. PROIECT<br>007/S1    |
|  |  | SCALE/SCARA                 |  | 1:100   |                       | DRWG. No./Nr. PLANSĂ<br>A - AR/008 |

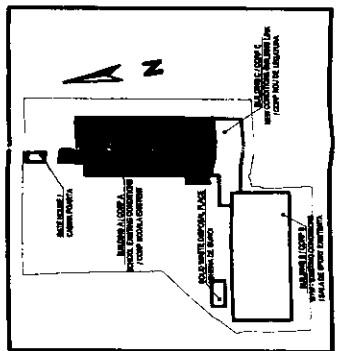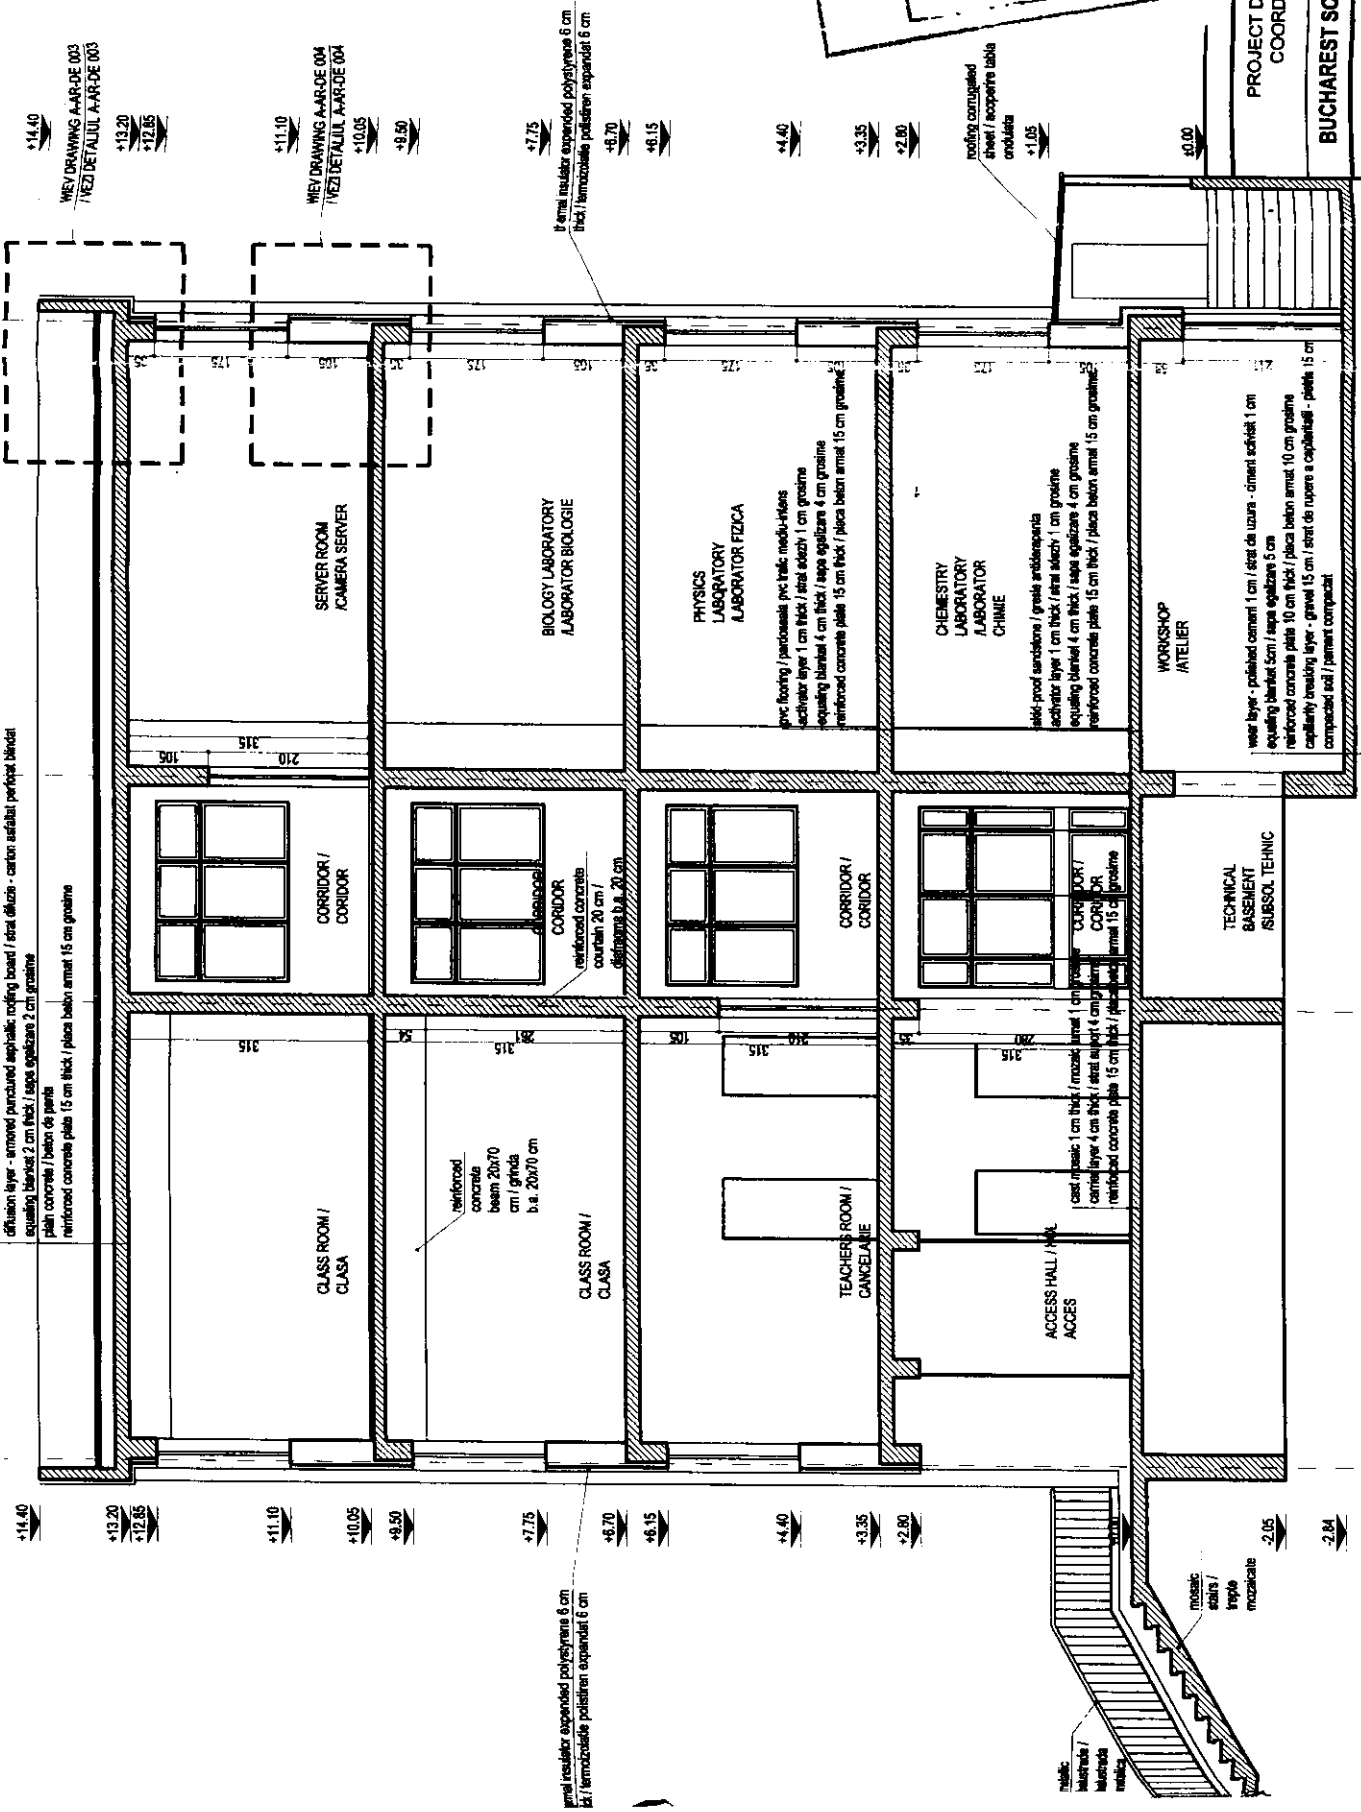

It is prohibited to copy, multiply or print this document without written approval of THE LOUIS BERGER GROUP, INC.  
 Este interzisă copierea, multiplicarea și imprimarea documentului fără aprobarea scrisă a THE LOUIS BERGER GROUP, INC.